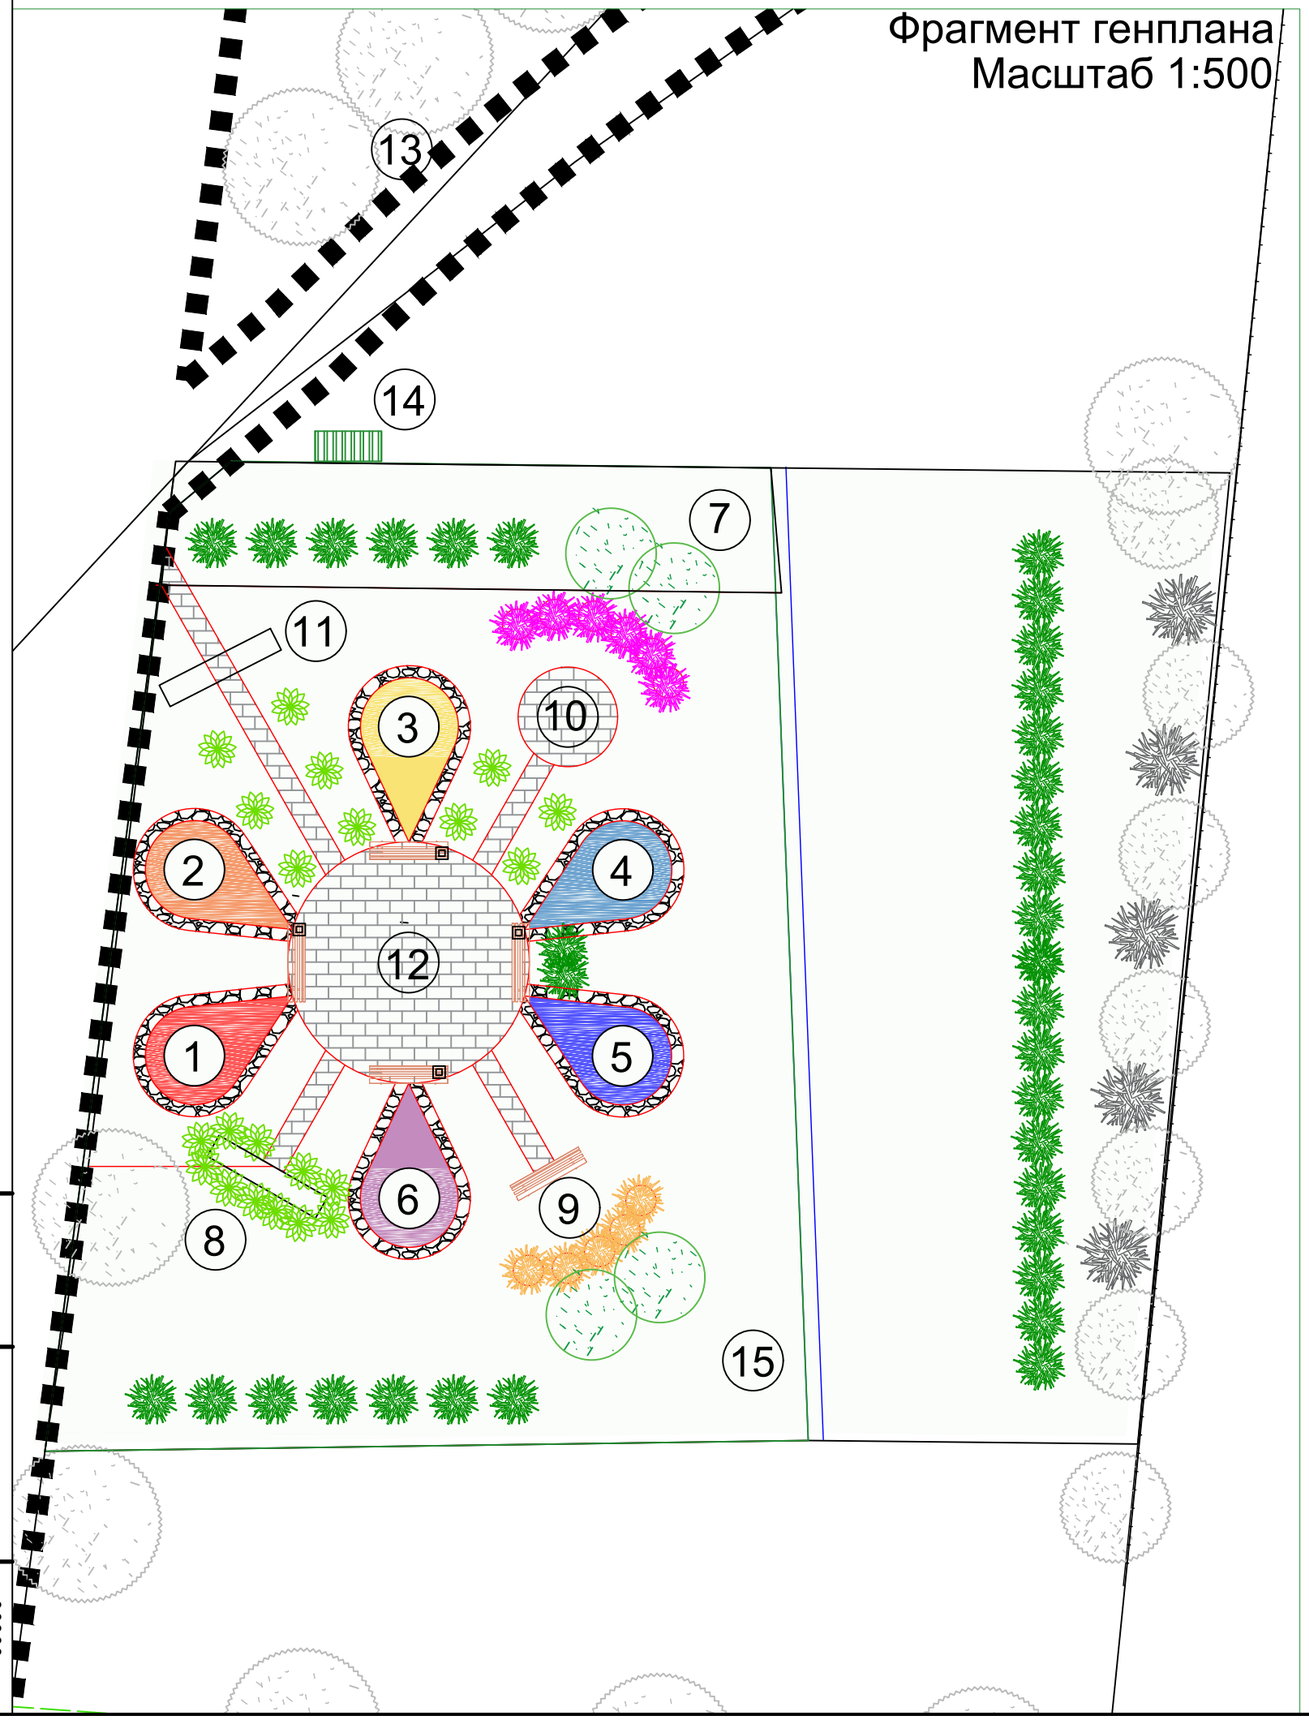

ЭКСПЛИКАЦИЯ К ГЕНПЛАНУ

НОМЕР	НАЗНАЧЕНИЕ ТЕРРИТОРИИ	ПРИМЕЧАН
1	Клумба №1	10,91 м.кв
2	Клумба №2	10,91 м.кв
3	Клумба №3	10,91 м.кв
4	Клумба №4	10,91 м.кв
5	Клумба №5	10,91 м.кв
6	Клумба №6	10,91 м.кв
7	устройство части газона (подсыпка почвосмесью на 20см и засев семенами)	81,5 м.кв.
8	Кольца	МАФ
9	Мостик	МАФ
10	Беседка	МАФ
11	Арка "Сердце"	МАФ
12	Пешеходные дорожки и площадка из брусчатки	87,13 м.кв
13	Площадка для мусорного контейнера	
14	Вело парковка	МАФ
15	Площадь газона требующая ухода и покоса	1883,5 м.к

УСЛОВНЫЕ ОБОЗНАЧЕНИЯ

- Лиственные деревья
- Композиция цветочная
- Изгородь из кустарника
- Композиция цветочная
- Парковая скамья
- Парковая урна
- Велопарковка
- Водовод на глубине 2м
- Существующие насаждения
- Удаляемые существующие деревья
- Удаляемый существующий кустарник
- Посадка газона
- пешеходные дорожки из тротуарной плитк
- засыпка гравием
- 3 / 10 — номер в ассортиментной ведомости / количество растений на территории

Взам. инв. N	Подпись и дата	Инв. N подл.
		00000

Изм.	Кол. уч.	Лист	N док.	Подп.	Дата
Разраб.					

04/08/17-2 /А

адрес: Московская область,Талдомский район,пос. Запрудня, ул. Первомайская рядом с домом №42

Фрагмент генплана

Стадия	Лист	Л
РП	1	

Масштаб 1:500